

SEGNALI EMERGENZA

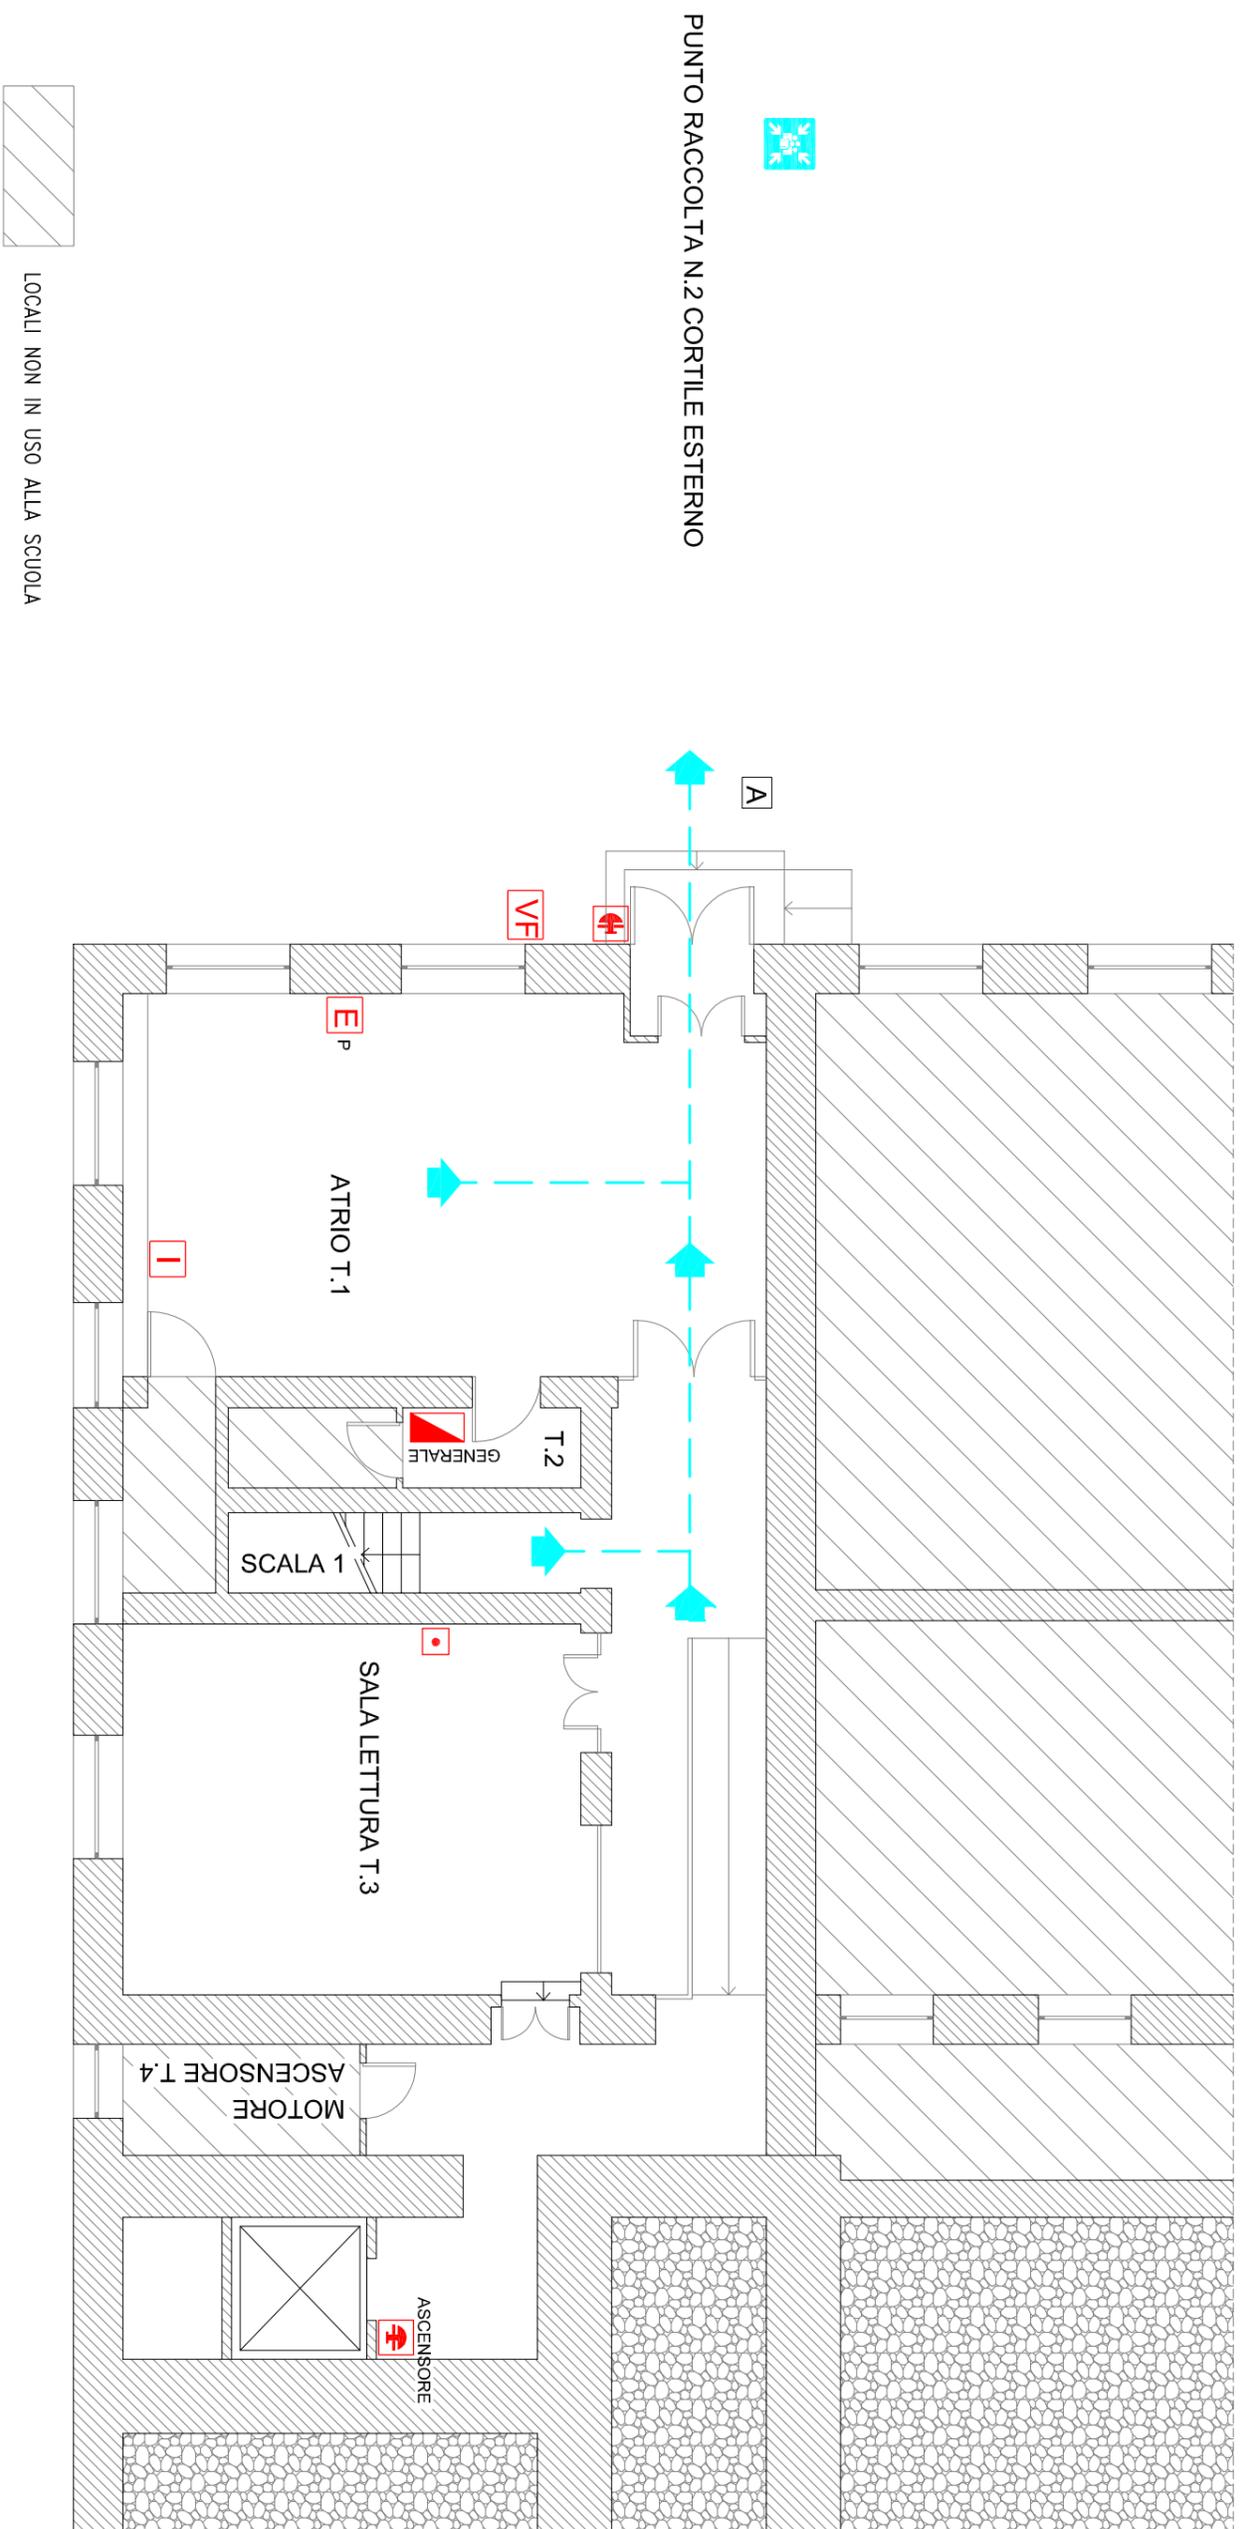
EMERGENZA INTERNA: SEGNALE EVACUAZIONE = 3 SUONI LUNGI DELLA CAMPANELLA O TROMBA DA STADIO O VERBALMENTE

EMERGENZA ESTERNA: SEGNALE DI RESTARE O RIENTRARE NELL'EDIFICIO = 1 SUONO LUNGO DELLA CAMPANELLA O TROMBA DA STADIO O VERBALMENTE

FINE DELL'EMERGENZA = VERBALMENTE

Redatto dall'RSPP: Ing. Francesco De Matteis

misure in metri

**LEGENDA**

	PERCORSO DI USCITA		USCITA EMERGENZA ALTERNATIVA DA UTILIZZARE SOLO IN CASO DI IMPOSSIBILITA' DI UTILIZZO DI QUELLA INDICATA
	ESTINTORE		CASSETTA PRONTO SOCCORSO
	ATTACCO VVF		QUADRO ELETTRICO
	IDRANTE		COMANDO GAS
	PULSANTE D'ALLARME		TU SEI QUI
	PULSANTE SGANCIO CORENTE		PUNTO DI RACCOLTA

CHIAMATE DI EMERGENZA

	NUMERO UNICO EMERGENZE	112
	VIGILI DEL FUOCO	115
	POLIZIA	113
	CARABINIERI	112
	AMBULANZA	118

PROCEDURE DI EVACUAZIONE

- Mantenere la calma
- Interrompere immediatamente ogni attività
- Chiudere le finestre e la porta dietro di se
- Non portare oggetti ingombranti (borse, ecc)
- Incolonnarsi dietro l'apri fila
- Non spingere, non gridare, non correre



- Durante il percorso mantenere la destra
- Non tornare indietro per nessun motivo
- In presenza di fumo bagnare un fazzoletto coprirsi le vie respiratorie e, se il caso, camminare coproni
- Se impossibilitati ad uscire portarsi vicino ad una finestra per chiedere soccorso all'esterno
- Non usare l'ascensore in caso d'incendio e terremoto