

SEGNALE ALLARME



SEGNALE EVACUAZIONE = 3 SUONI LUNGI DELLA CAMPANELLA O TROMBA DA STADIO O VERBALMENTE

SEGNALE DI RESTARE O RIENTRARE NELL'EDIFICIO = 1 SUONO LUNGO DELLA CAMPANELLA O TROMBA DA STADIO O VERBALMENTE







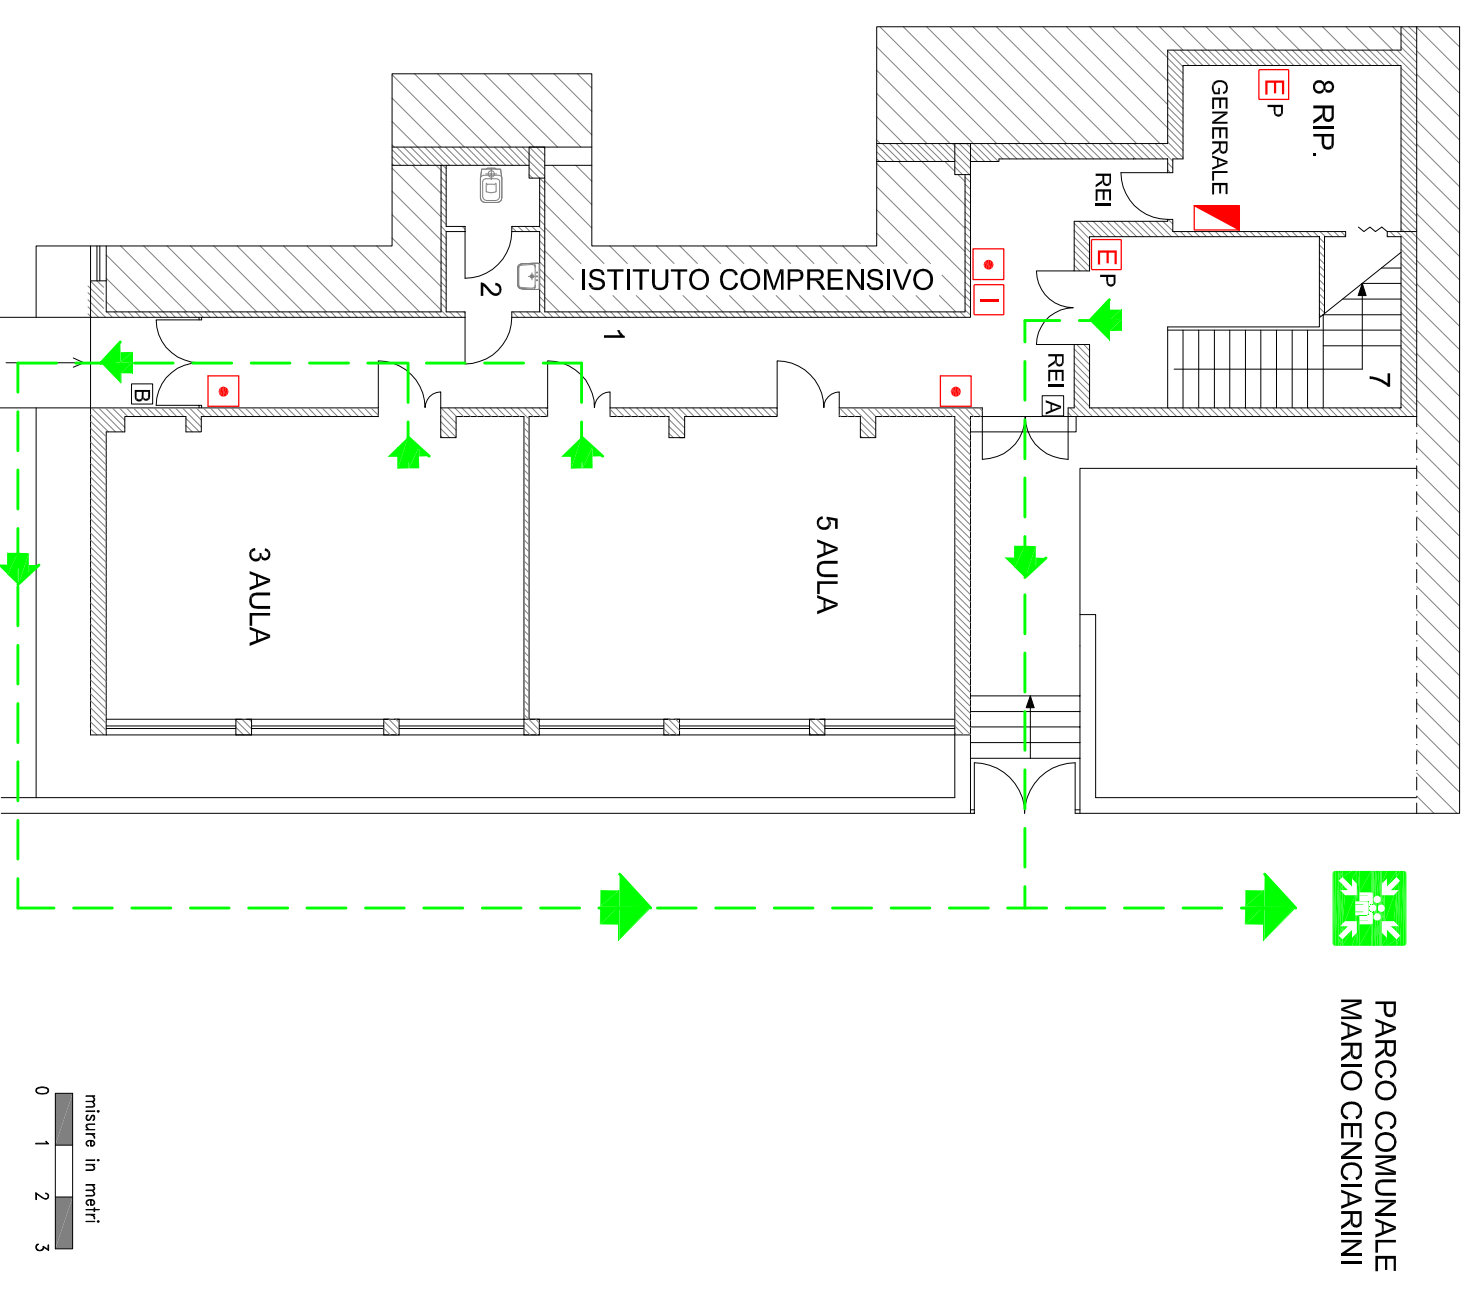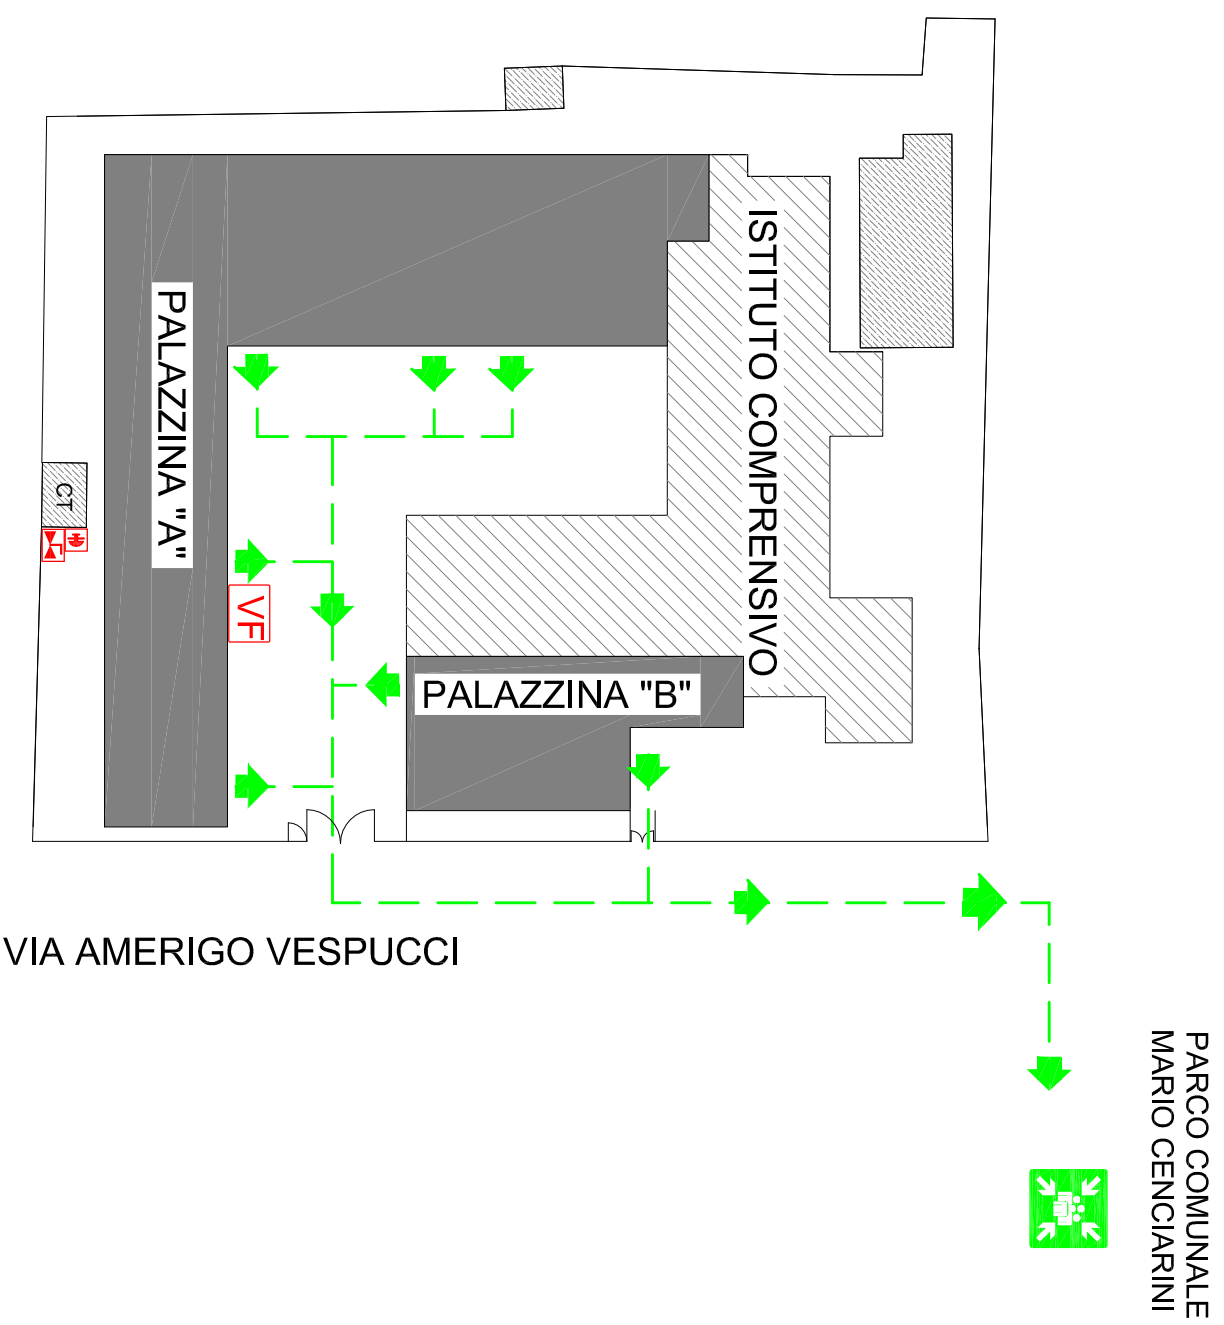



FINE DELL'EMERGENZA = VERBALMENTE

Redatto dall'RSPP: Ing. Francesco De Matteis

PLANIMETRIA GENERALE



LEGENDA

-  PERCORSO DI USCITA
-  ESTINTORE
-  ATTACCO VVF
-  IDRANTE
-  PULSANTE D'ALLARME
-  PULSANTE SGANCIO CORENTE
-  CASSETTA PRONTO SOCCORSO
-  QUADRO ELETTRICO
-  COMANDO GAS
-  TU SEI QUI
-  PUNTO DI RACCOLTA

CHIAMATE DI SOCCORSO

- | | |
|------------------------|-----|
| NUMERO UNICO EMERGENZE | 112 |
| VIGILI DEL FUOCO | 115 |
| POLIZIA | 113 |
| CARABINIERI | 112 |
| AMBULANZA | 118 |

PROCEDURE DI EVACUAZIONE

1. Mantenere la calma
2. Interrompere immediatamente ogni attività
3. Chiudere le finestre e la porta dietro di se
4. Non portare oggetti ingombranti (borse, ecc)
5. Incolonnarsi dietro l'apri fila
6. Non spingere, non gridare, non correre
7. Durante il percorso mantenere la destra
8. Non tornare indietro per nessun motivo
9. In presenza di fumo bagnare un fazzoletto coprirsi le vie respiratorie e, se il caso, camminare coproni
10. Se impossibilitati ad uscire portarsi vicino ad una finestra per chiedere soccorso all'esterno

