IIS "A.MEUCCI"	VIA AMERIGO VESPUCCI 2-4 BASSANO ROMANO	PIANO EMERGENZA	PALAZZINA A-PIANO PRIMO	marzo 2019

SEGNALE ALLARME

SEGNALE EVACUAZIONE = 3 SUONI LUNGHI DELLA CAMPANELLA O TROMBA DA STADIO O VERBALMENTE

SEGNALE DI RESTARE O RIENTRARE NELL'EDIFICIO = 1 SUONO LUNGO DELLA CAMPANELLA O TROMBA DA STADIO O VERBALMENTE

FINE DELL'EMERGENZA = VERBALMENTE

Redatto dall'RSPP: Ing. Francesco De Matteis

misure in metri

0 1 2 3

PLANIMETRIA GENERALE

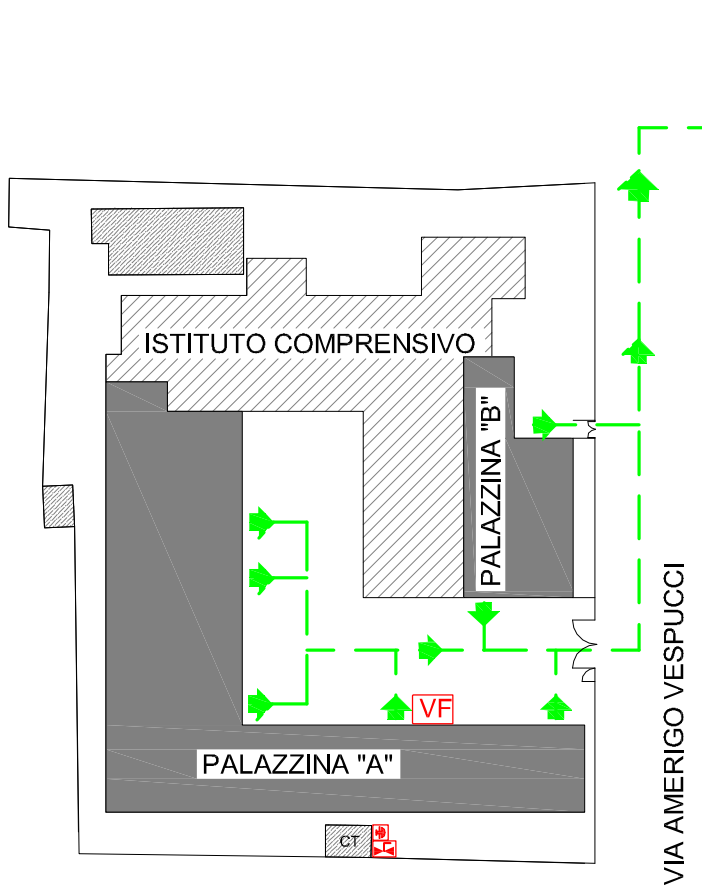

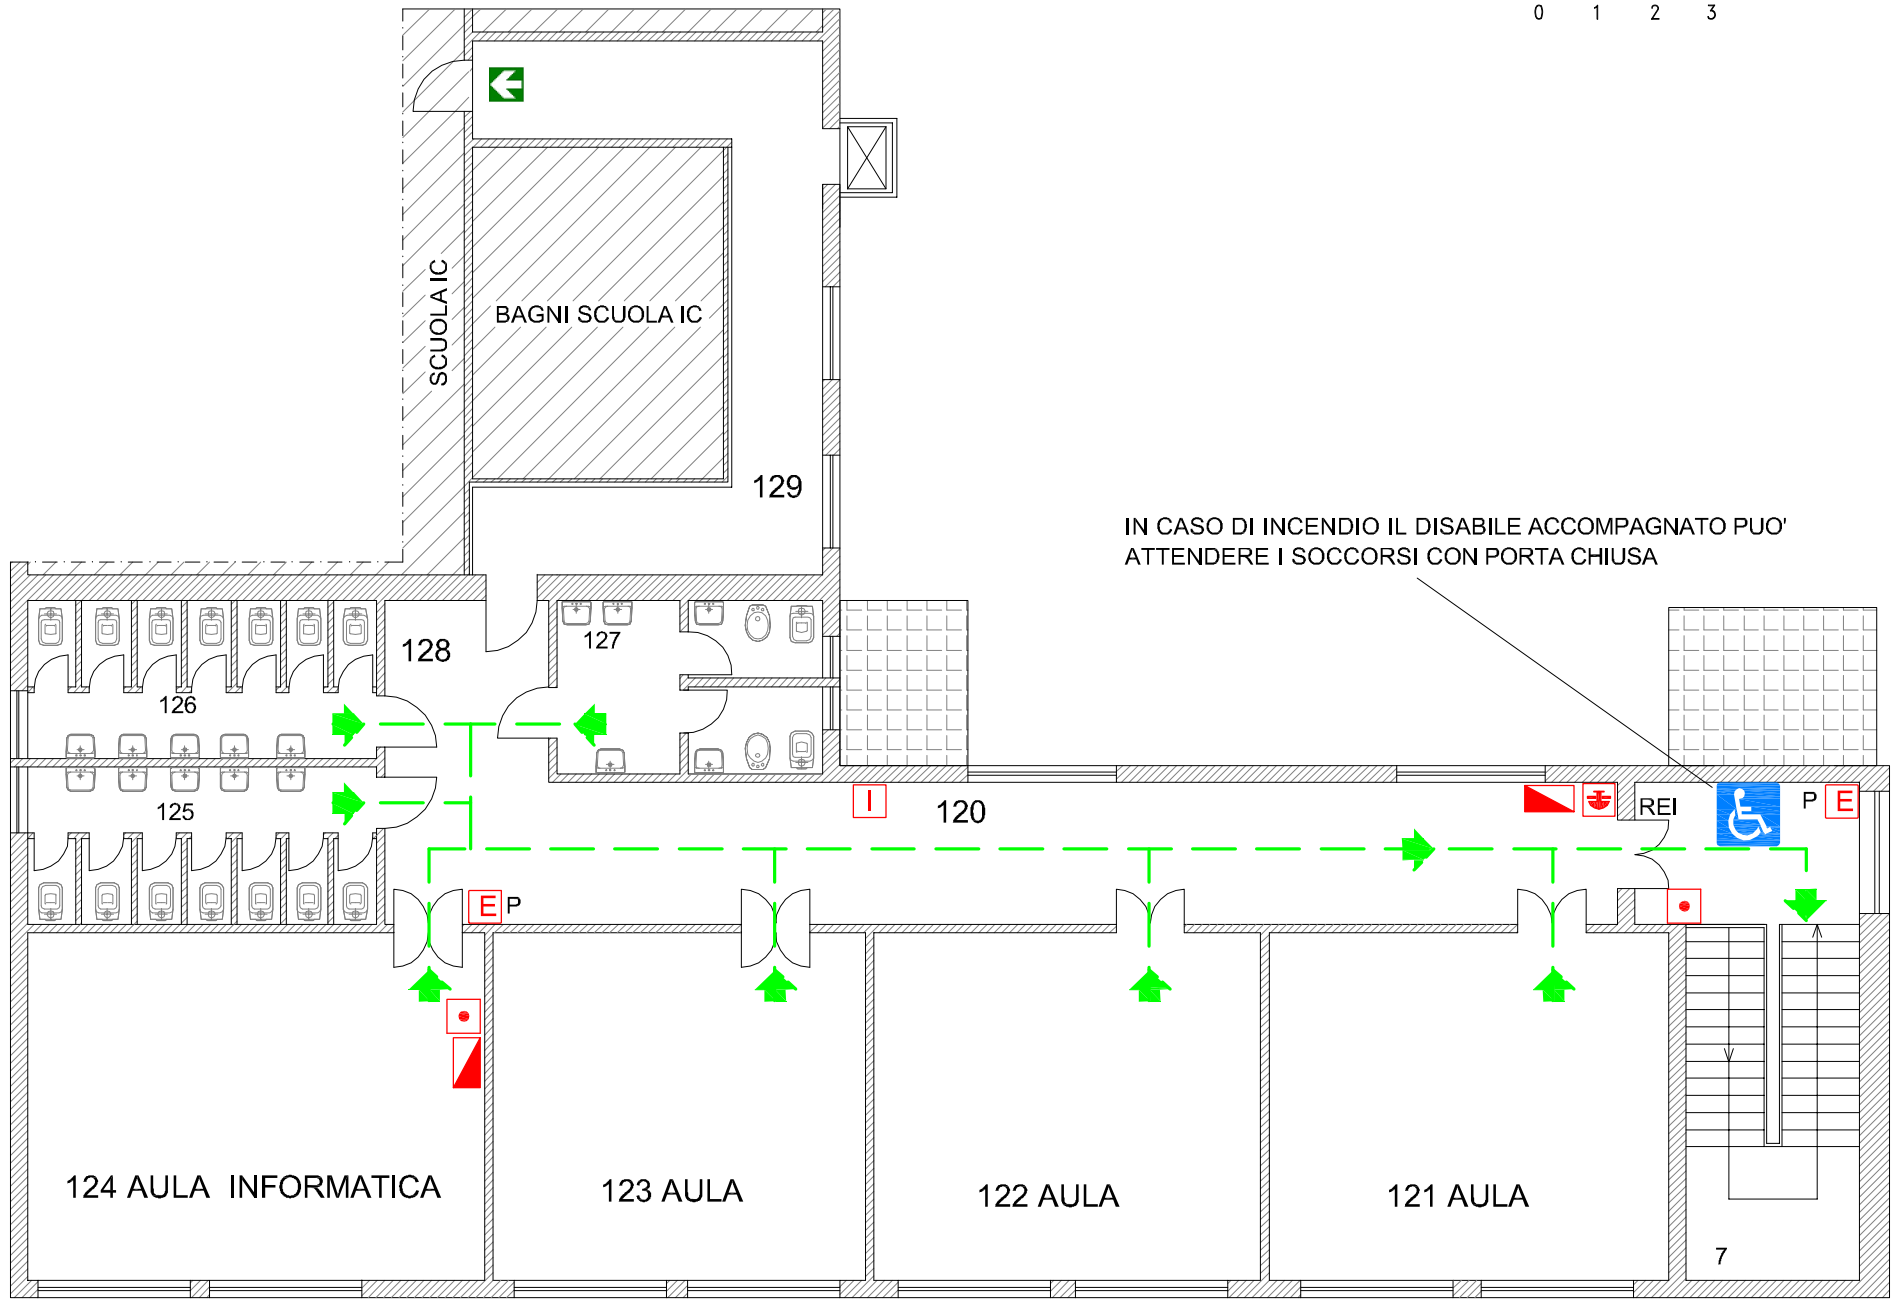

IN CASO DI INCENDIO IL DISABILE ACCOMPAGNATO PUO' ATTENDERE I SOCCORSI CON PORTA CHIUSA

LEGENDA

- PERCORSO DI USCITA
- E ESTINTORE
- VF ATTACCO VVF
- I IDRANTE
- PULSANTE D'ALLARME
- PULSANTE SGANCIO CORRENTE
- CASSETTA PRONTO SOCCORSO
- QUADRO ELETTRICO
- COMANDO GAS
- TU SEI QUI
- PUNTO DI RACCOLTA
- USCITA EMERGENZA ALTERNATIVA

CHIAMATE DI SOCCORSO

NUMERO UNICO EMERGENZE	112
VIGILI DEL FUOCO	115
POLIZIA	113
CARABINIERI	112
AMBULANZA	118

PROCEDURE DI EVACUAZIONE

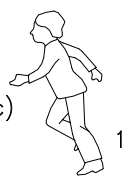

1. Mantenere la calma
2. Interrompere immediatamente ogni attività
3. Chiudere le finestre e la porta dietro di se
4. Non portare oggetti ingombranti (borse, ecc)
5. Incolonnarsi dietro l'apri fila
6. Non spingere, non gridare, non correre
7. Durante il percorso mantenere la destra
8. Non tornare indietro per nessun motivo
9. In presenza di fumo bagnare un fazzoletto coprirsi le vie respiratorie e, se il caso, camminare carponi
10. Se impossibilitati ad uscire portarsi vicino ad una finestra per chiedere soccorso all'esterno
11. Non usare l'ascensore in caso d'incendio e terremoto